


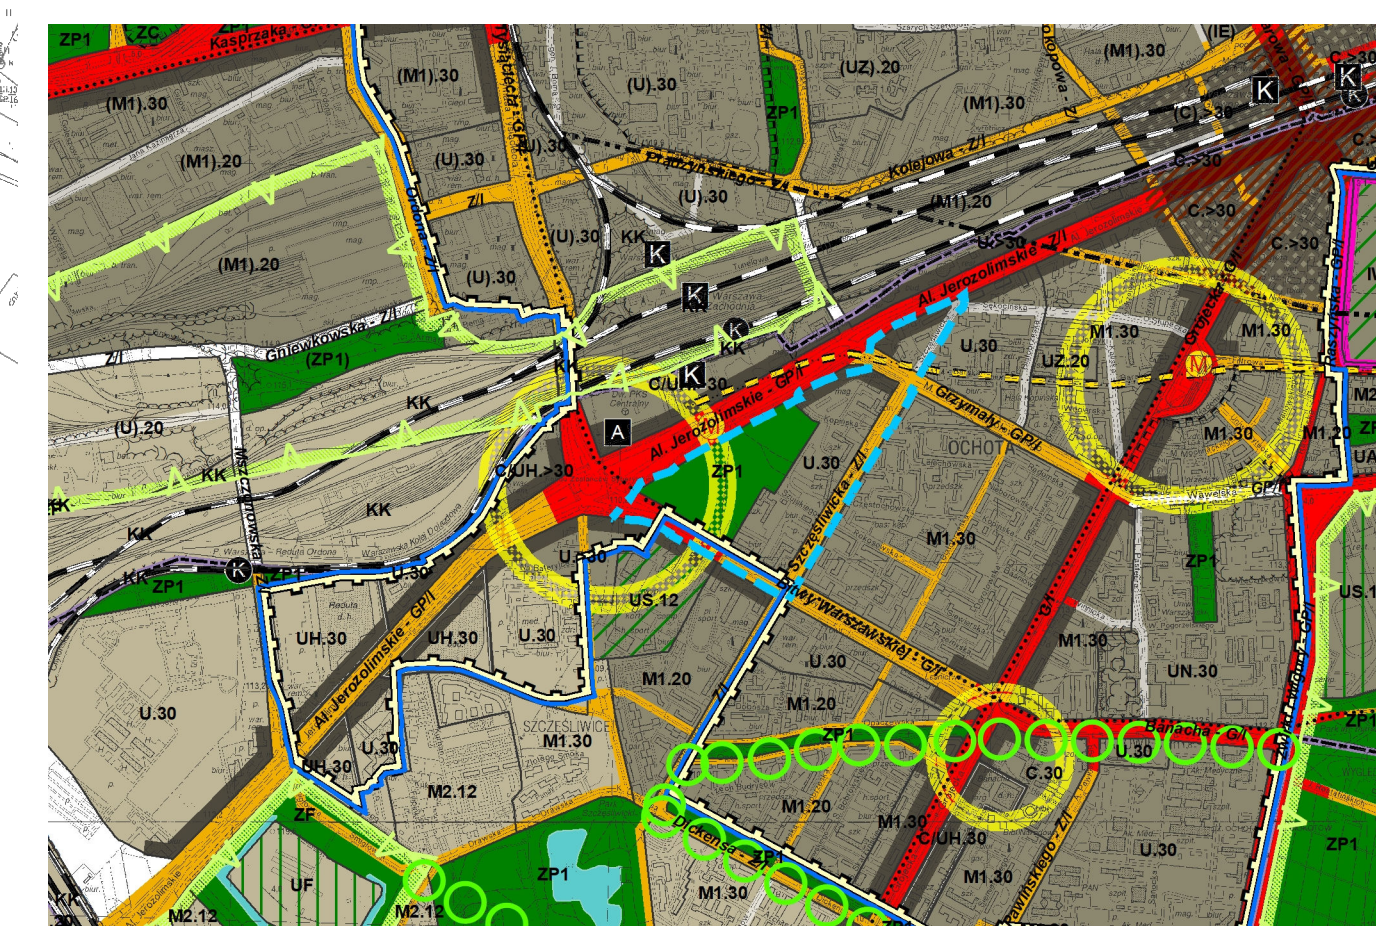

SKALA 1:1000



LEGENDA		
USTALENIA	INFORMACJE	
GRANICZNA LINIE ROZGRANICZAJĄCE:		
	GRANICZA OBSZARU OBJĘTEGO PLANEM	
	LINIE ROZGRANICZAJĄCE TERENY O RÓŻNYM PRZECZĄCZENIU LUB RÓŻNYCH ZASADACH ZAGOSPODAROWANIA	
PRZECZĄCZENIA TERENÓW		
	TERENY USŁUG	
	TERENY USŁUG ADMINISTRACJI	
	TERENY USŁUG NAUKI	
	TERENY USŁUG OŚWIATY LUB USŁUG NAUKI	
	TERENY USŁUG PUBLICZNYCH	
	TERENY USŁUG OCHRONY ZDROWIA	
	TERENY USŁUG LUB ZABUDOWY MIESZKANOWIEJ WIELODROZYNNEJ	
	TERENY ZABUDOWY MIESZKANOWIEJ WIELODROZYNNEJ	
	TERENY ZIELENI (URZĄDZONEJ) – PARK	
	TERENY PŁACÓWEK ZIELENI I ZIELENI URZĄDZONEJ – PARK	
	TERENY DRÓG PUBLICZNEJ KLASY GŁÓWNEJ RUCHU PRZESZPISZONEGO	
	TERENY DRÓG PUBLICZNEJ KLASY GŁÓWNEJ	
	TERENY DRÓG PUBLICZNEJ KLASY ZBIORCZEJ	
	TERENY DRÓG PUBLICZNEJ KLASY LOKALNEJ	
	TERENY DRÓG PUBLICZNEJ KLASY DOJAZDOWEJ	
ELEMENTY ZABUDOWY I ZAGOSPODAROWANIA TERENÓW		
	NIEPRZEPRAKALNE LINIE ZABUDOWY	
	REJON USŁUG W PARTERACH BUDYNKÓW	
	ELEWACJE WYMAGAJĄCE SZCZEGÓLNEGO OPACZNIENIA	
	GŁÓWNE POWIĄZANIA PIESZE	
	REJONY PRZESTRZENI WYMAGAJĄCE SZCZEGÓLNEJ ARANŻACJI	
	GRANICA OBSZARU WYMAGAJĄCEGO PRZESKAZAŁCEN ISTNIEJĄCEJ ZABUDOWY OSIĘDI MODERNISTYCZNEJ	
	STREFY MAKSYMALNEJ WYSOKOŚCI ZABUDOWY	
OCHRONA ŚRODOWISKA, PRZYRODY I KRAJOBRAZU KULTUROWEGO ORAZ OCHRONA DZIEDZICTWA KULTUROWEGO I ZAPISKÓW ORAZ DOKŁADU WSPÓŁCZESNEJ		
	DRZEWA I SZCZEGÓLNYCH WALORACH PRZYRODNICZO-KRAJOBRAZOWYCH	
	REJONY LOKALIZACJI RZĘDÓW DRZEW	
	STREFA ZIELENI	
	STREFA IZOLACYJNA	
SZCZEGÓLNE WARUNKI ZAGOSPODAROWANIA TERENÓW ORAZ OGRANICZENIA W ICH UŻYTKOWANIU		
		ZASIĘG KORYTARZA LINII METRA
		ZASIĘG OBSZARU POTENCJALNYCH EKSPLOATACYJNYCH ODPODZIAŁYCH DYNAMICZNYCH PODZIEMNYCH ODCINKÓW LINII METRA
		ZASIĘG KORYTARZA LINII TRAMWAJOWYCH PRZEWODZĄCEJ W TUNIELU
INNE OZNACZENIA		
	WYMIARY W METRACH	
	DZIAŁKI EVIDENCYJNE	
	OBRĘBY GEODEZYJNE	
	REJONY LOKALIZACJI PLANOWANEJ STACJI METRA	

[illegible][illegible]